


SITUACIÓN DE ÁMBITO Y PARCELAS

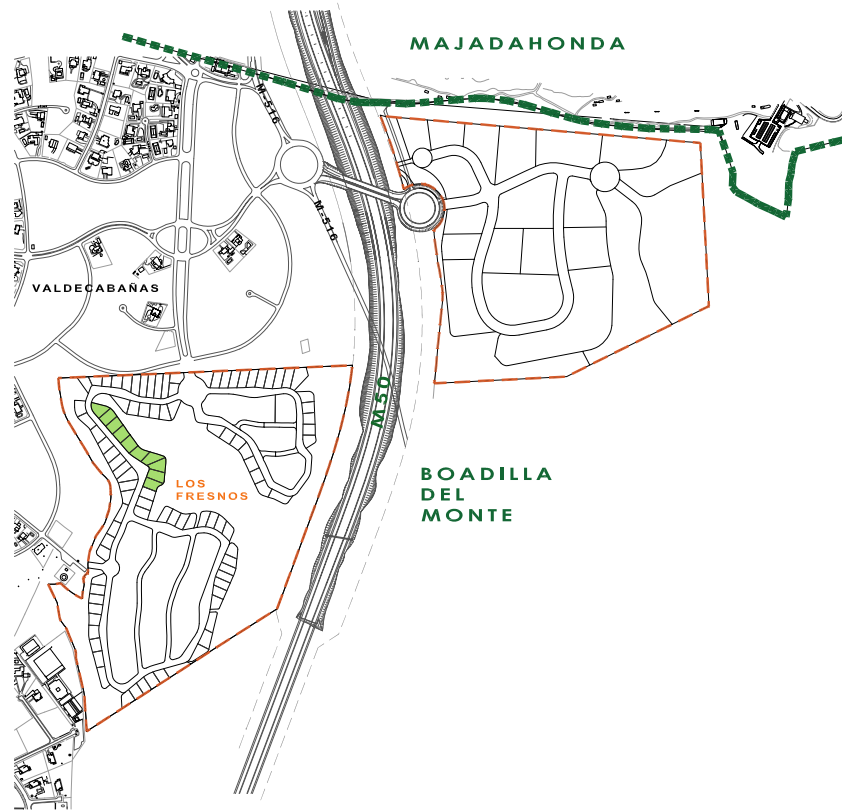


VISTA AÉREA DE LA PROMOCIÓN



La Dehesa10 Verona

C/ COMUNIDAD DE MADRID - URB. LA DEHESA
BOADILLA DEL MONTE MADRID

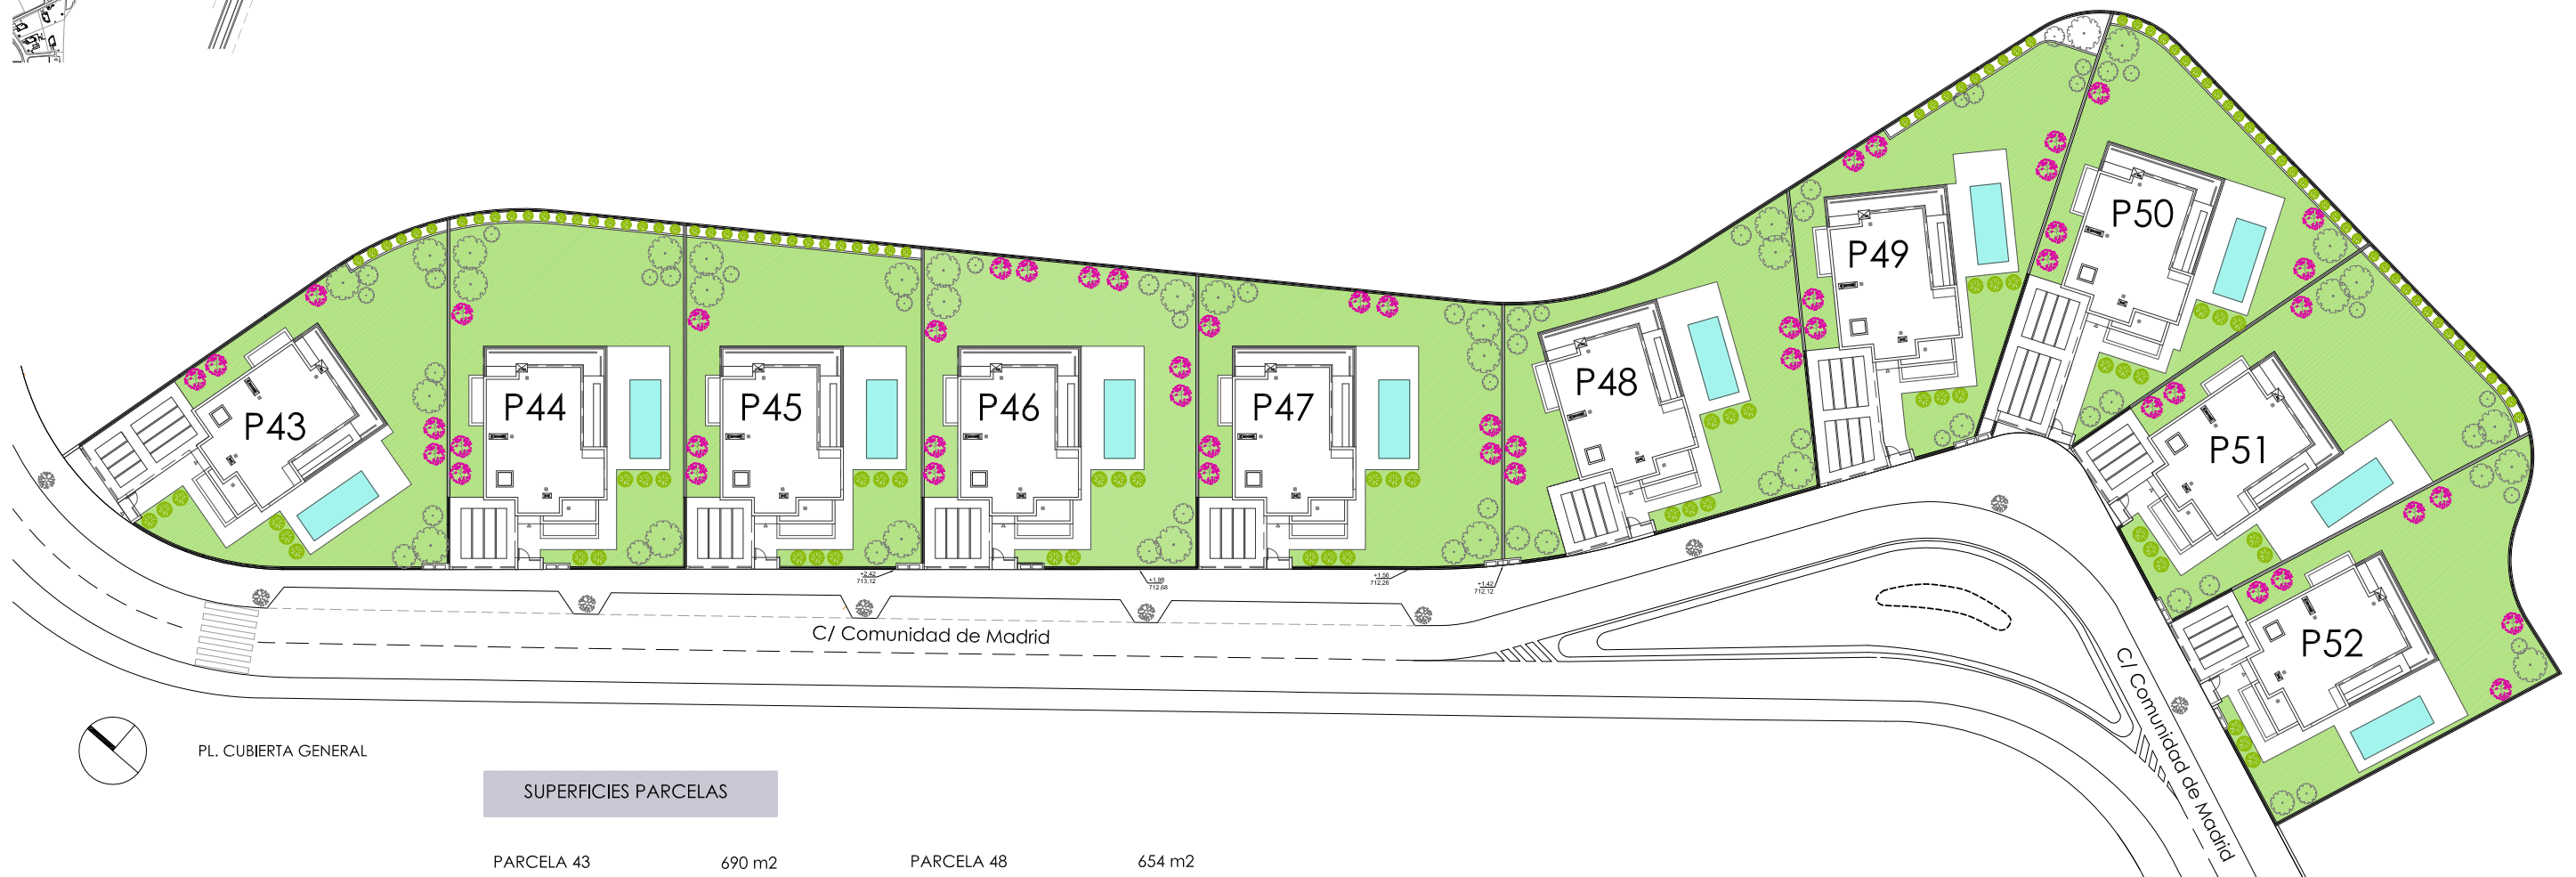

PL. CUBIERTA GENERAL

SUPERFICIES PARCELAS

PARCELA 43	690 m2	PARCELA 48	654 m2
PARCELA 44	668 m2	PARCELA 49	684 m2
PARCELA 45	632 m2	PARCELA 50	681 m2
PARCELA 46	675 m2	PARCELA 51	695 m2
PARCELA 47	681 m2	PARCELA 52	632 m2



Verona
desde 1972

Avenida del Valle 15
28003 Madrid
91 534 28 78

* Información sin vinculación contractual sujeta a modificaciones por necesidad de obra o por decisiones técnicas impuestas administrativamente o por la dirección facultativa. Las viviendas podrán sufrir ligeras modificaciones en función del proyecto arquitectónico final. El mobiliario, árboles, etc. así como todo elemento ornamental figura exclusivamente a título decorativo no encontrándose incluido en los precios de venta, sin carácter contractual para las partes.

GILMAR
CONSULTING INMOBILIARIO

91 209 32 80
www.gilmar.es